


ANBEFALEDE BANESTØRRELSER I BØRNE- OG UNGDOMSFODBOLD PR. 1/8 2014

8-MANDBANE / 7-MANDBANE

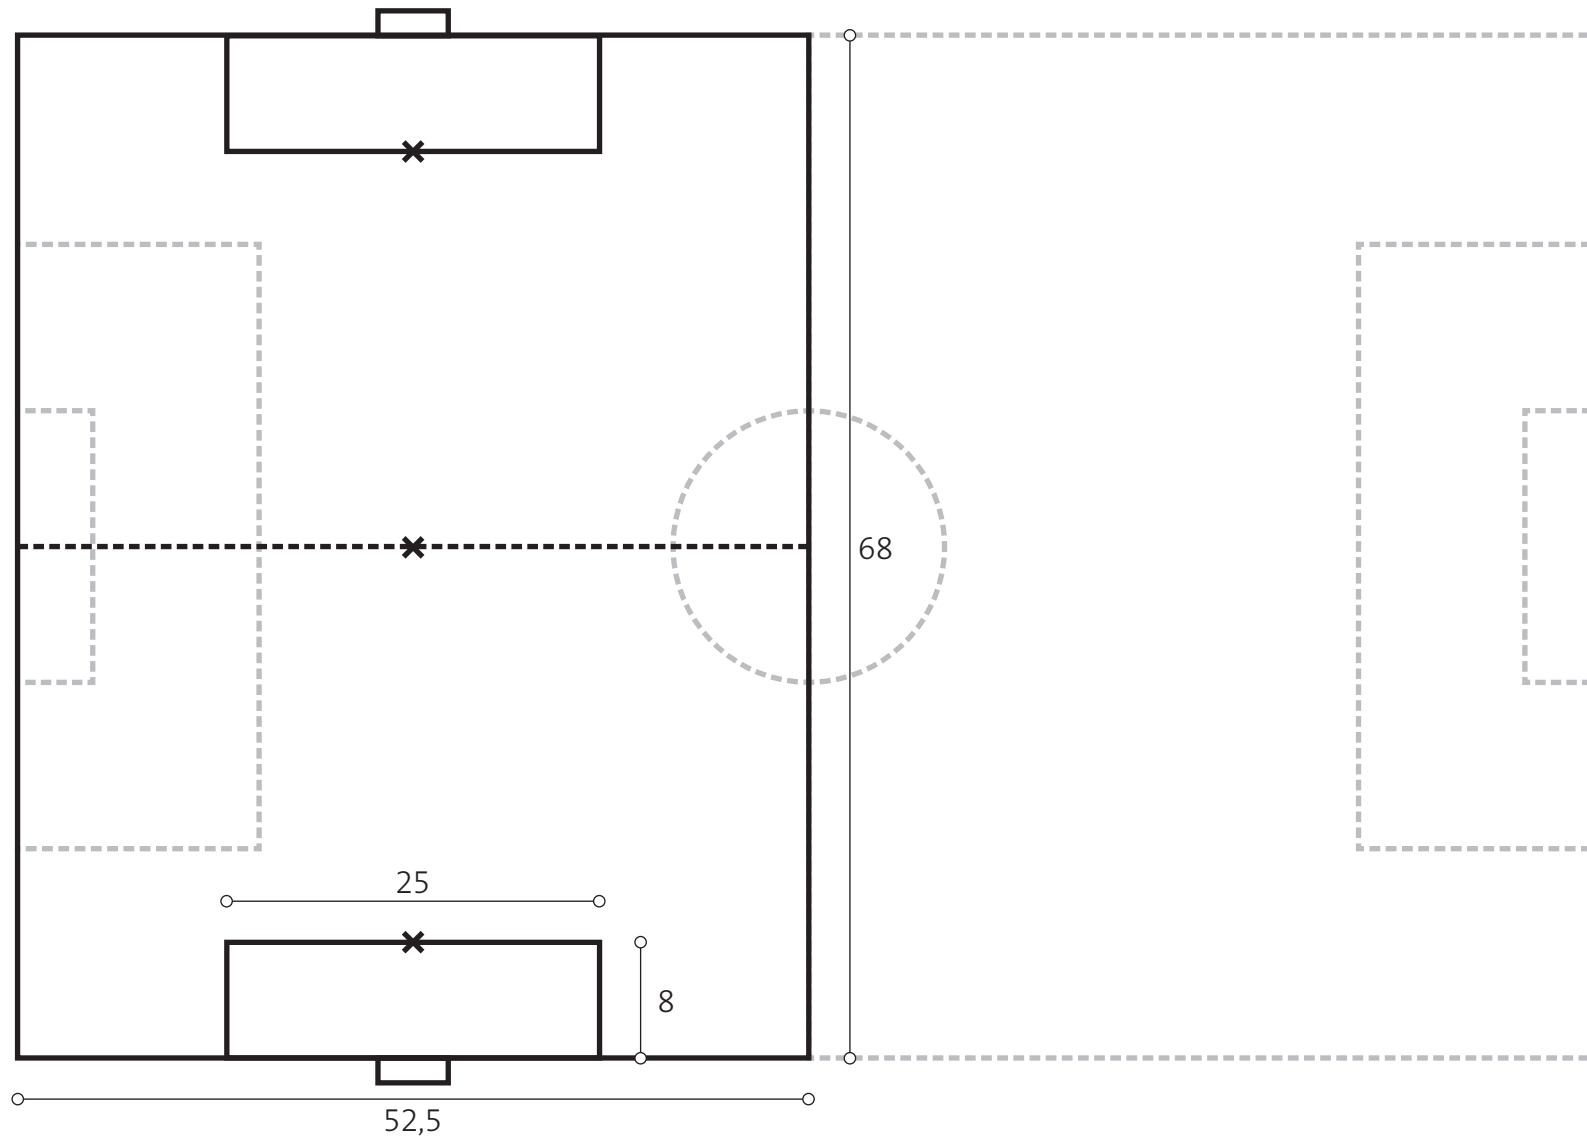

Målangivelse:

Bane:

L = 68 meter

B = 52,5 meter

Straffesparksfelt:

L = 25 meter

B = 8 meter

Straffesparksplet:

A = 8 meter (fra baglinje)

Midterlinje:

*Kan undlades og
erstattes af kryds*

Mål:

B = 5 meter

H = 2 meter



DBU Jylland