


ANBEFALEDE BANESTØRRELSER I BØRNE- OG UNGDOMSFODBOLD PR. 1/8 2014

11-MANDBANE

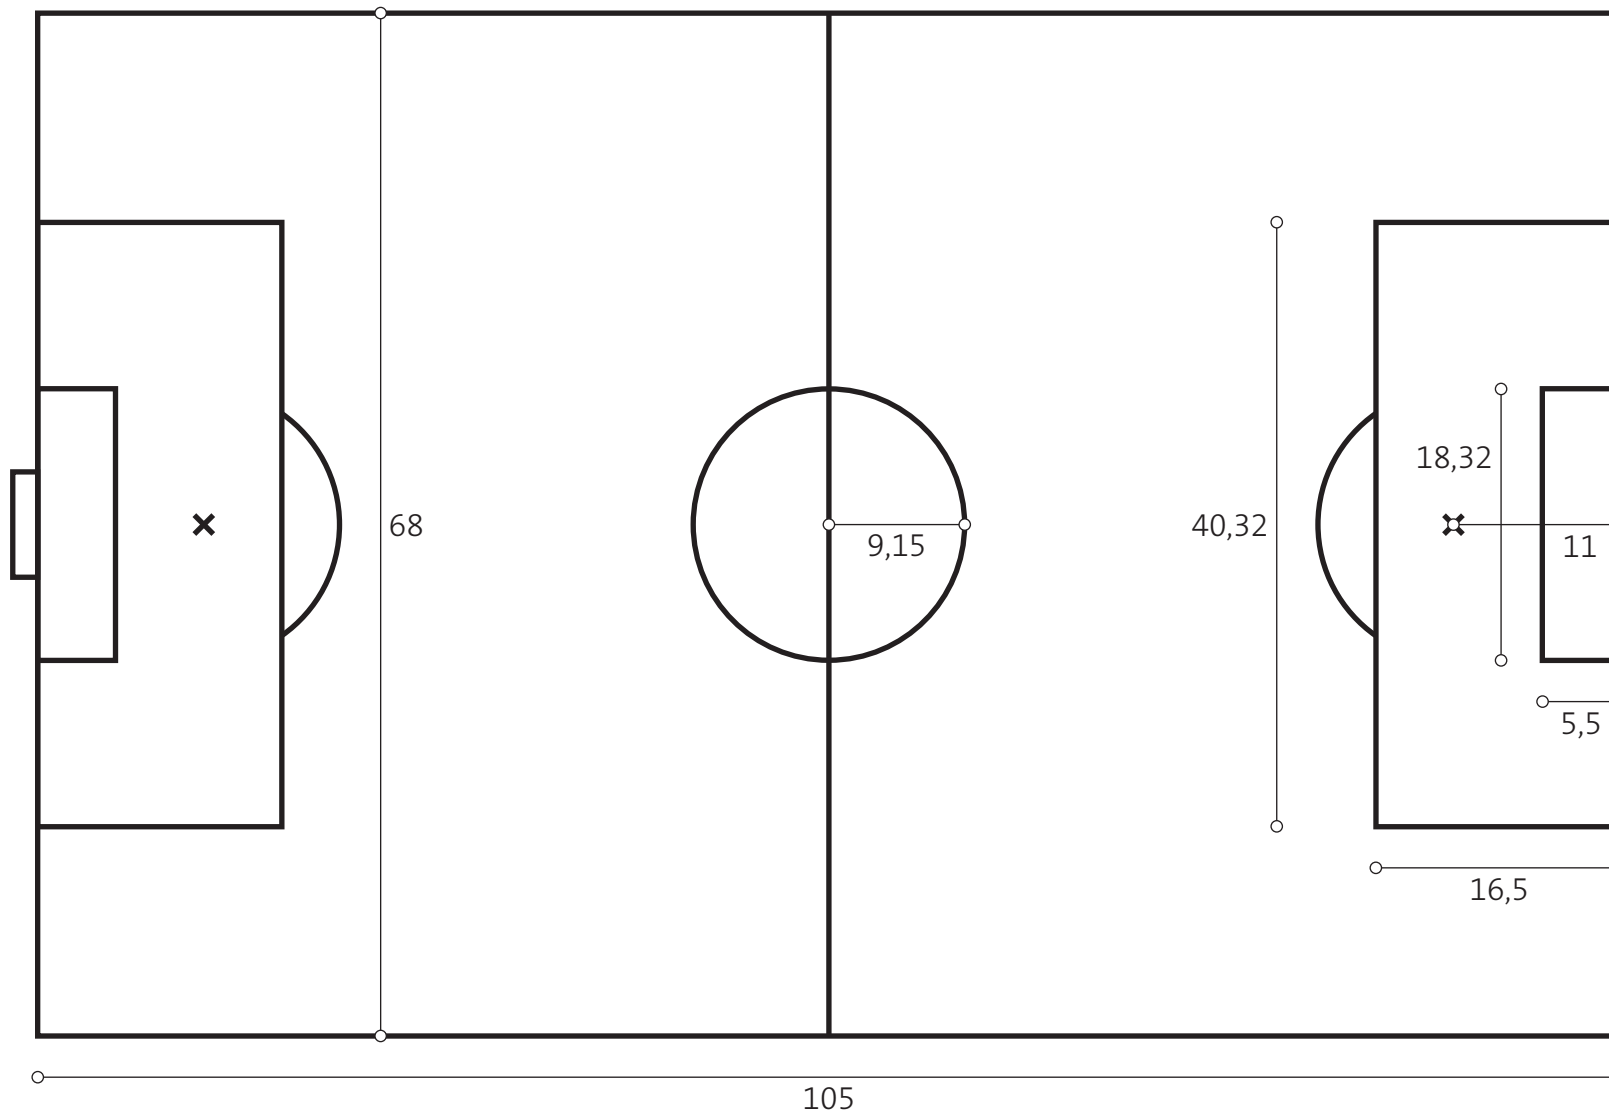

Målangivelse:

Bane:

L = 105 meter

B = 68 meter

Straffesparksfelt:

L = 40,32 meter

B = 16,5 meter

Målfelt:

L = 18,32 meter

B = 5,5 meter

Straffesparksplet:

A = 11 meter (fra baglinje)

Midtercirkel:

R = 9,15 meter

Mål:

B = 7,32 meter

H = 2,44 meter



DBU Jylland